



OBJEKTA NOVIETNES SHĒMA, B/M

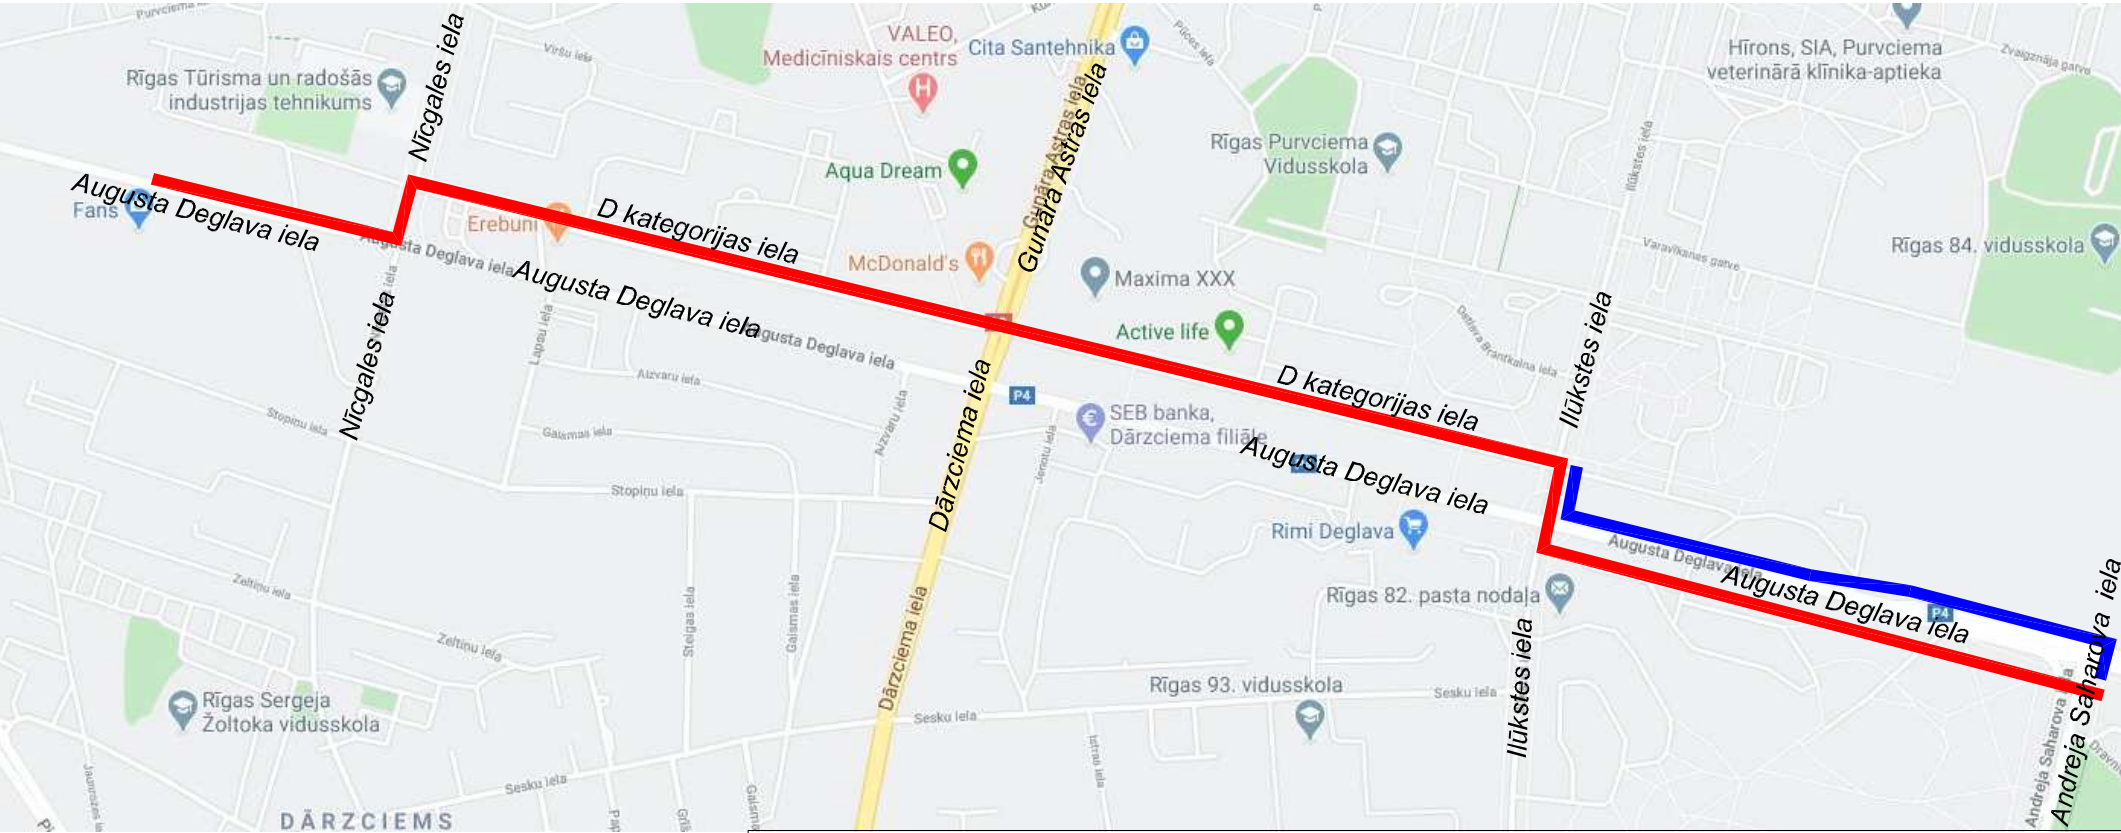

APZĪMĒJUMI

- Velomaršruts, var.1
- Velomaršruts, var.2

Pasūtītājs: Rīgas domes Satiksmes departaments								
Projektētājs:			SIA "Projekts 3"			Adrese: Ūdens iela 12-117, Rīga, LV-1007		
			Reģ.Nr. 40003578510			Tālrunis: (+371) 67692600		
			Būvkomersanta reģ. Nr. 3423-R			E-pasts: info@projekts3.lv		
Amats	V.Uzvārds	Paraksts	Datums	Būvprojekts:			Pasūtījuma Nr.	
Būvproj. vad.:				Izpēte "Veloceļš "Centrs - Purvciems / Pļavnieki", Augustas Deglava iela (posmā no Augustas Deglava satiksmes pārvada līdz Andreja Saharova ielai), Rīga			DS - 19 - 3409 - II	
Būvproj.d.v.:							Arhīva Nr.	
Izstrādāja:				Būvprojekta daļa:			TS-CD-1	
				Teritorijas sadaļa			Stadija	Marka
				Rasējums:				Lapas
Mērogs:				Objekta novietnes shēma			Izpēte	TS-CD
b/m								1/1